

PLAN PROJET

RÉHABILITATION D'UN HOTEL PARTICULIER - MAISON DEVILLE
4 , Place Carnot et 2, Rue du Clot
07300 TOURNON SUR RHONE
15 DÉCEMBRE 2022



PLAN PROJET


RÉHABILITATION D'UN HOTEL PARTICULIER – MAISON DEVILLE
4 , Place Carnot et 2, Rue du Clot
07300 TOURNON SUR RHONE
15 DÉCEMBRE 2022

T2

T3

T4

Communs

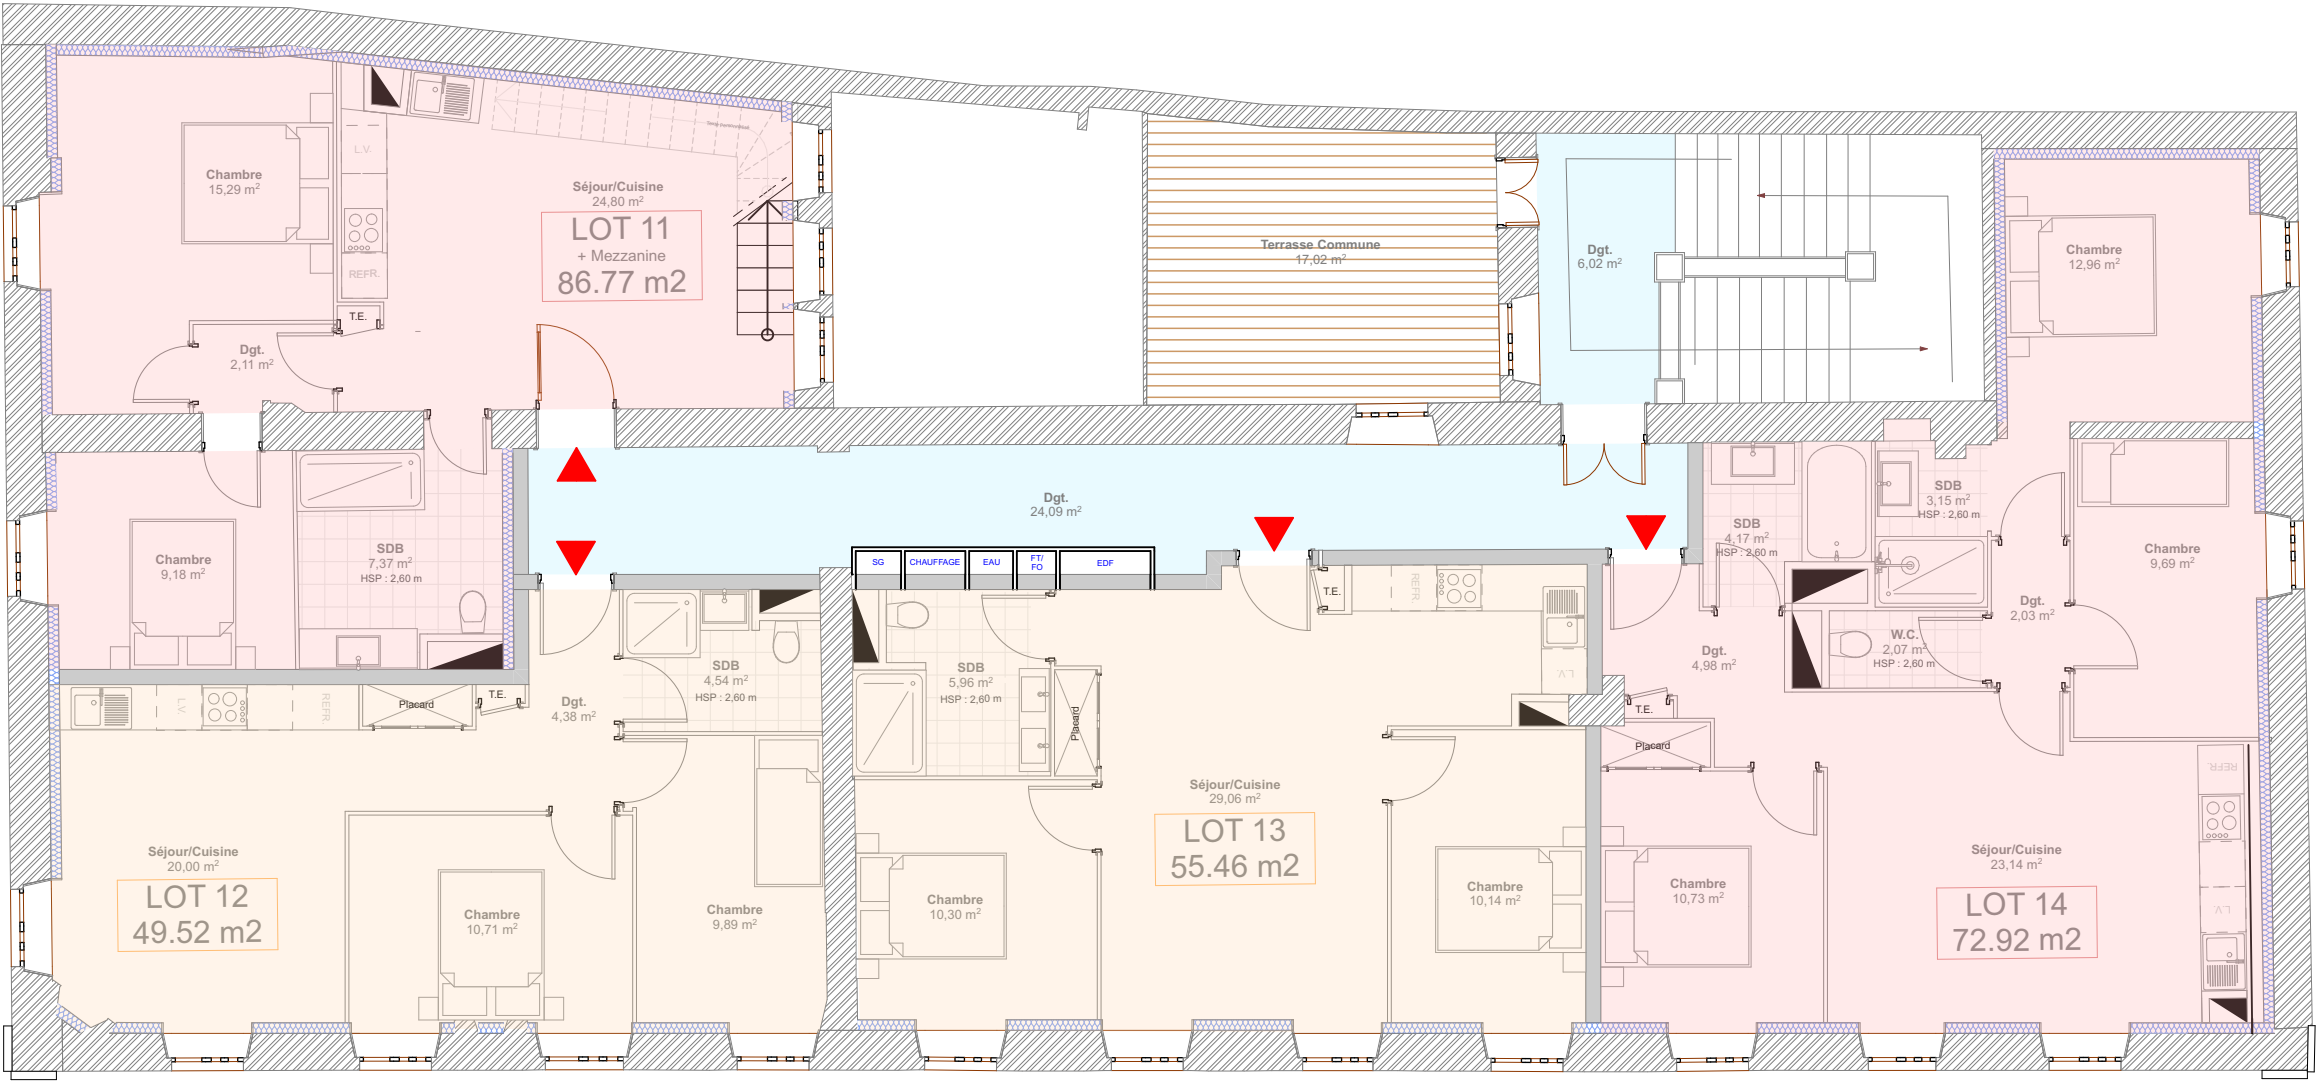


PLAN R+1
ECH : 1/100e

PLAN PROJET

RÉHABILITATION D'UN HOTEL PARTICULIER - MAISON DEVILLE
4 , Place Carnot et 2, Rue du Clot
07300 TOURNON SUR RHONE
15 DÉCEMBRE 2022

- T2
- T3
- T4
- Communs

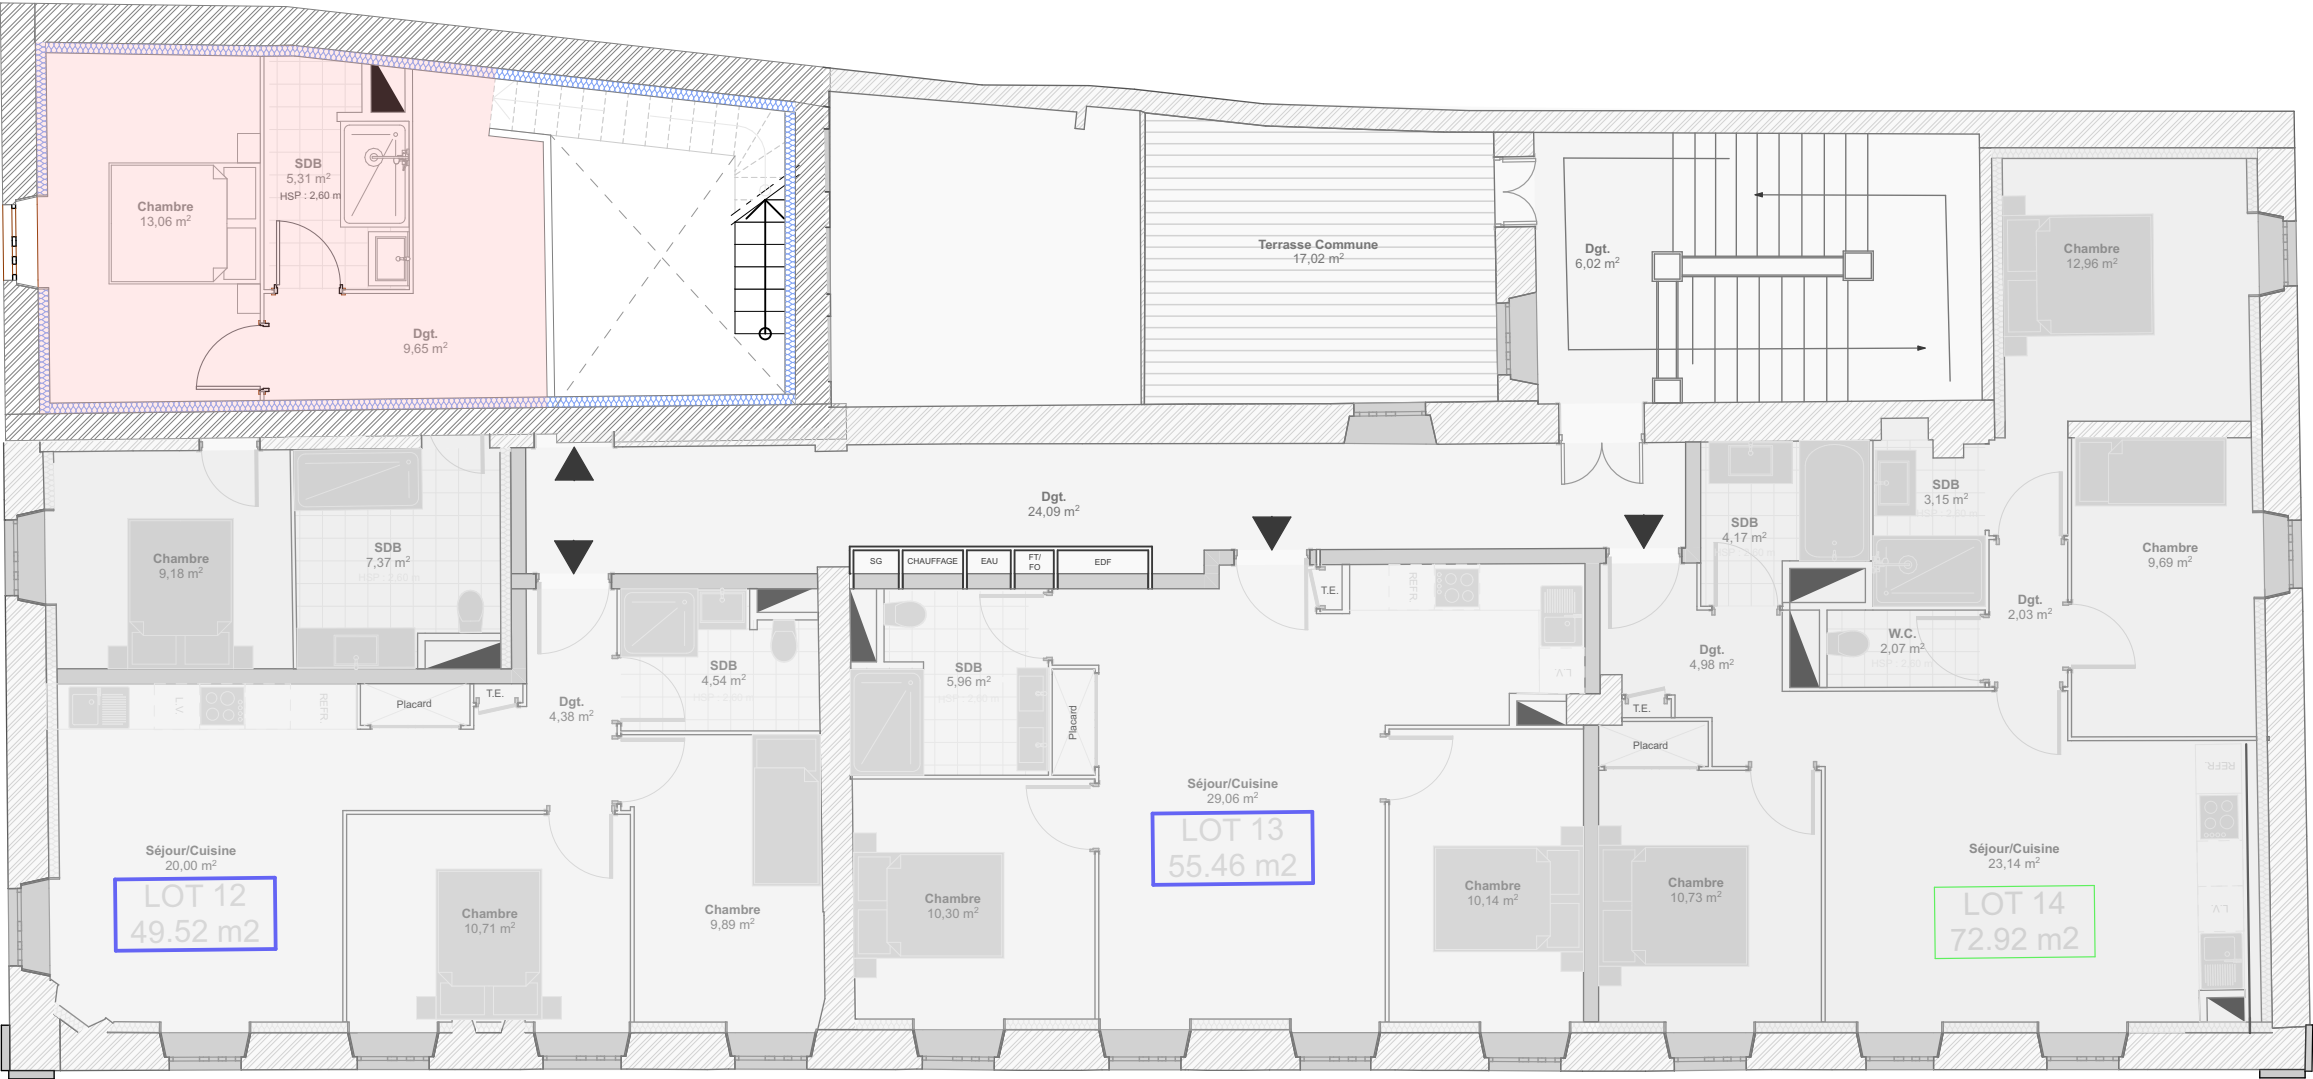

PLAN COMBLES
ECH : 1/100e